ГРОДНОЖИЛСТРОЙ

Возведение двенадцатиквартирного жилого дома в городском посёлке Острино

СИТУАЦИОННЫЙ ПЛАН

УСЛОВНЫЕ ОБОЗНАЧЕНИЯ

- Граница производства работ
- Проектируемые здания
- 10КЖ Существующие здания

ГЕНЕРАЛЬНЫЙ ПЛАН М1:500

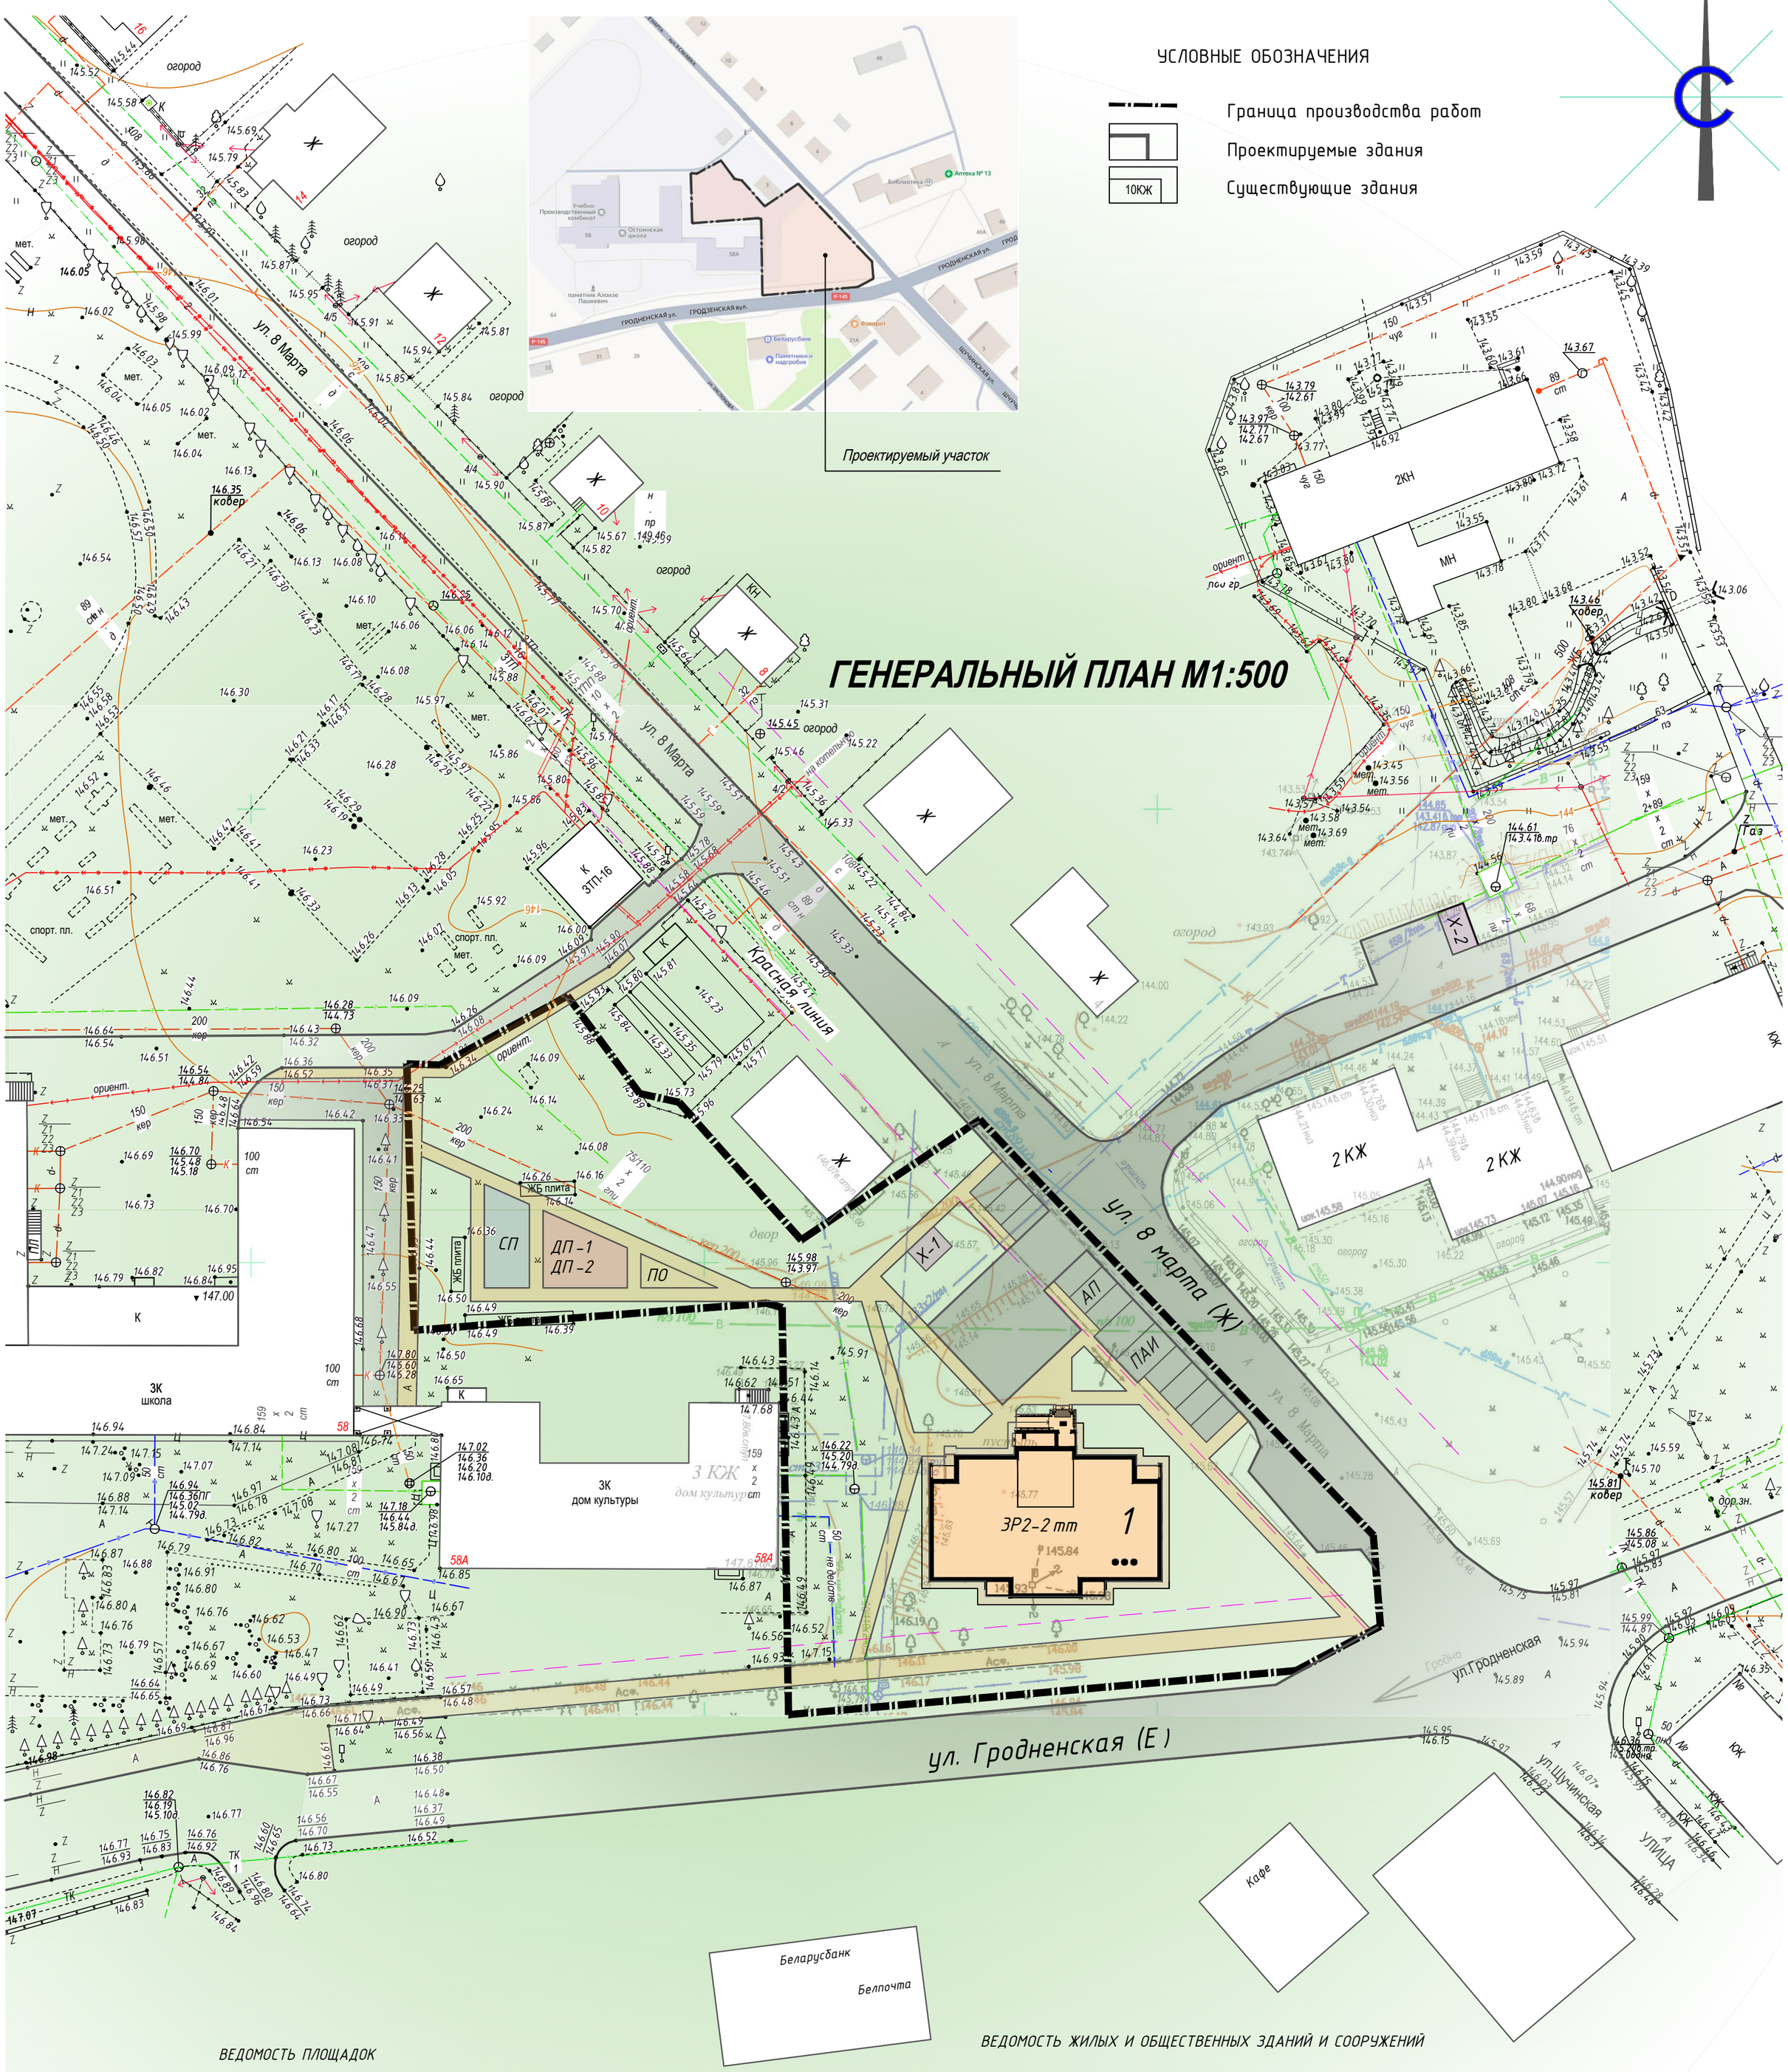

ВЕДОМОСТЬ ПЛОЩАДОК

Обозначение на плане	Наименование	Кол-во	Примечаие
ДП	Площадка для игр детей дошкольного и школьного возраста	1	инд.
СП	Площадка для занятия спортом	1	инд.
ПО	Площадка для отдыха взрослых	1	инд.
Х-1	Площадка для чистки вещей и ковров	1	инд.
Х-2	Контейнерная площадка для сбора ТКО	1	для совм. использ.
АП	Площадка для парковки легковых автомобилей на 12 м/м в т.ч. 2 ПАИ	1	инд.

ВЕДОМОСТЬ ЖИЛЫХ И ОБЩЕСТВЕННЫХ ЗДАНИЙ И СООРУЖЕНИЙ

Номер на плане	Наименование и обозначение	Этажность	Количество			Площадь, м²				Строительный объем, м³		Прим.
			зданий	Квартир		застройки		общая				
				здания	всего	здания	всего	здания (квартир)	всего	здания	всего	
Жилые и общественные здания и сооружения												
1	12 кв. жилой дом	3	1	12	12	415.0	415.0	820.0	820.0	4510.0	4510.0	Инд. прим.

ОАО "ГРОДНОЖИЛСТРОЙ"